


RevNo	Revision note	Date	Signature	Checked
A0	首次勘测草案	12.11.1		
A1	客户更改方案	12.11.10		

靠说明

- 1、所配风机的风量3650m3/h
功率: 1.1Kw 11-62-3.5A、转速: 960r/min.
- 2、不配置排风设备, 原门改为红木百叶式用来通风.
- 3、总供电容量配: 3kW.
- 4、地面铺防滑胶.
- 5、加灭蝇灯1个.
- 6、烹饪区加双管日光灯80W一套.
- 7、吊柜拆除, 天花靠烟罩处包边.
- 8、窗口烟罩处开风管口.

厨房设备平面不知示意图
如与现场有冲突, 具体安装以现场为准

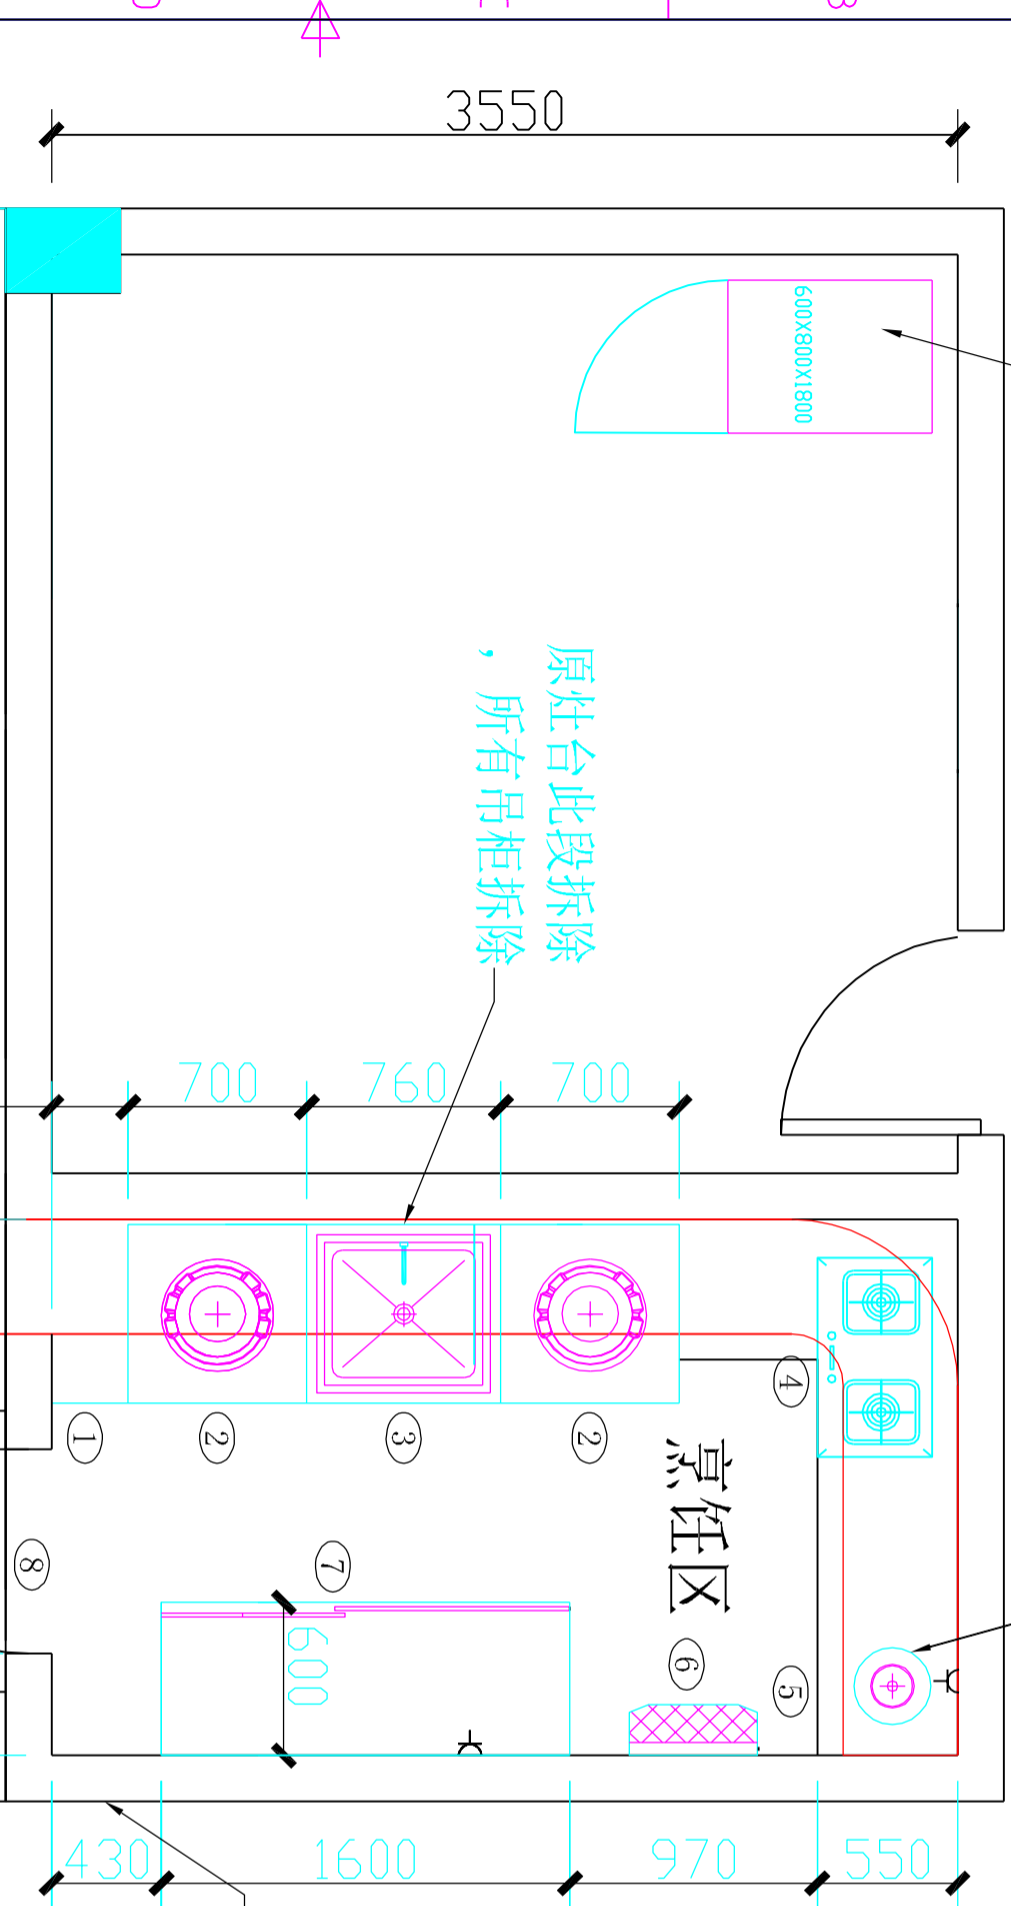

序号	名称	规格型号	单位	数量
1	不锈钢拼板	300X700X800	台	1
2	不锈钢单头平头炉	450X450X700	台	2
3	单星洗手盆	760X700X800	套	1
4	家用双头燃气灶	780X450X133	台	1
5	不锈钢煤气瓶架	Φ 300X350(固定煤气瓶)	套	1
6	灭蝇灯	22W; 500*150*400	套	1
7	不锈钢单通双层打荷台	1600X600X800	台	1
8	单开红木百叶门	800X2050	块	1

Itemref	Quantity	Title/Name, designation, material, dimension etc	Article No./Reference
Designed by 裴维列	Checked by	Appropriation, material, dimension etc	Date 1/11/12
File Name 平面图	Scale 1:1	Approved by - date	

厨房设备布置平面图-2-1

松山湖管理委员会

东莞市恒盛热能设备有限公司

Edition 0

Sheet 1/1